




# SC 401 - PONTO CRÍTICO DO Km 19

## SEÇÃO TIPO

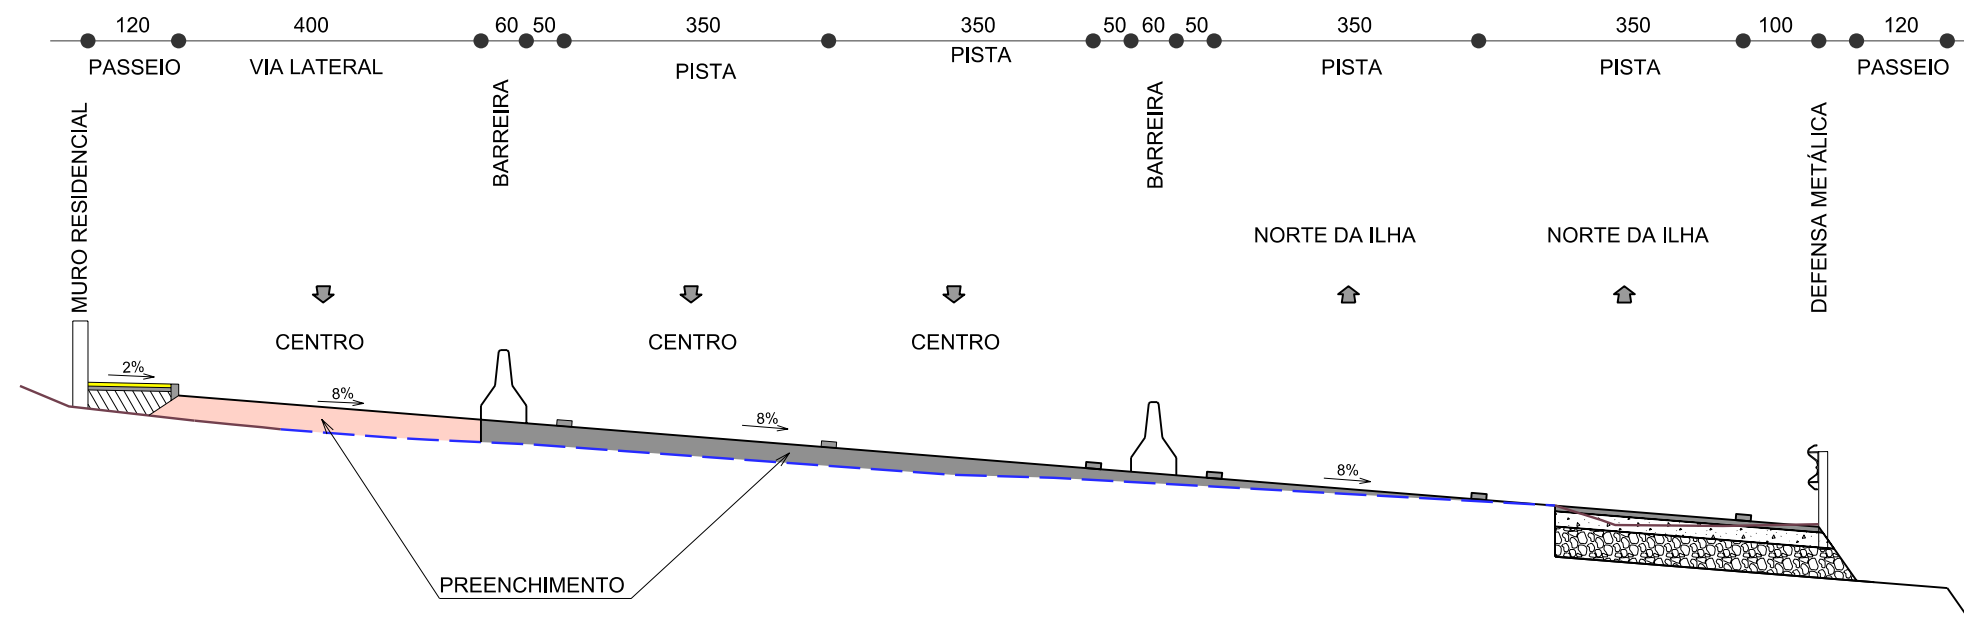

CORREÇÃO DO PONTO CRÍTICO - Km 19

SIE	DEPARTAMENTO ESTADUAL DE INFRAESTRUTURA	SC
RODOVIA : SC 401	PROJETO BÁSICO DE ENGENHARIA RODOVIÁRIA	
TRECHO : Entr. SC 402 (p/ Jurerê) - Entr. SC 404 (p/ Lagoa da Conceição)	REG. N.º LOC.	
LOCAL : Correção do Ponto Crítico - Km 19	FOLHA:	
<b>PROJETO DE PAVIMENTAÇÃO</b>		
ESCALA: H=1/100	DATA: JUNHO/2013	APROVAÇÃO:



# SC 401 - PONTO CRÍTICO DO Km 19


## 1ª ETAPA

### CONSTRUÇÃO :

- Execução do alargamento no lado esquerdo
- Execução da drenagem

### TRÁFEGO :

- 2 faixa de tráfego no sentido Centro - Praia
- 1 faixa de tráfego no sentido Praia - Centro

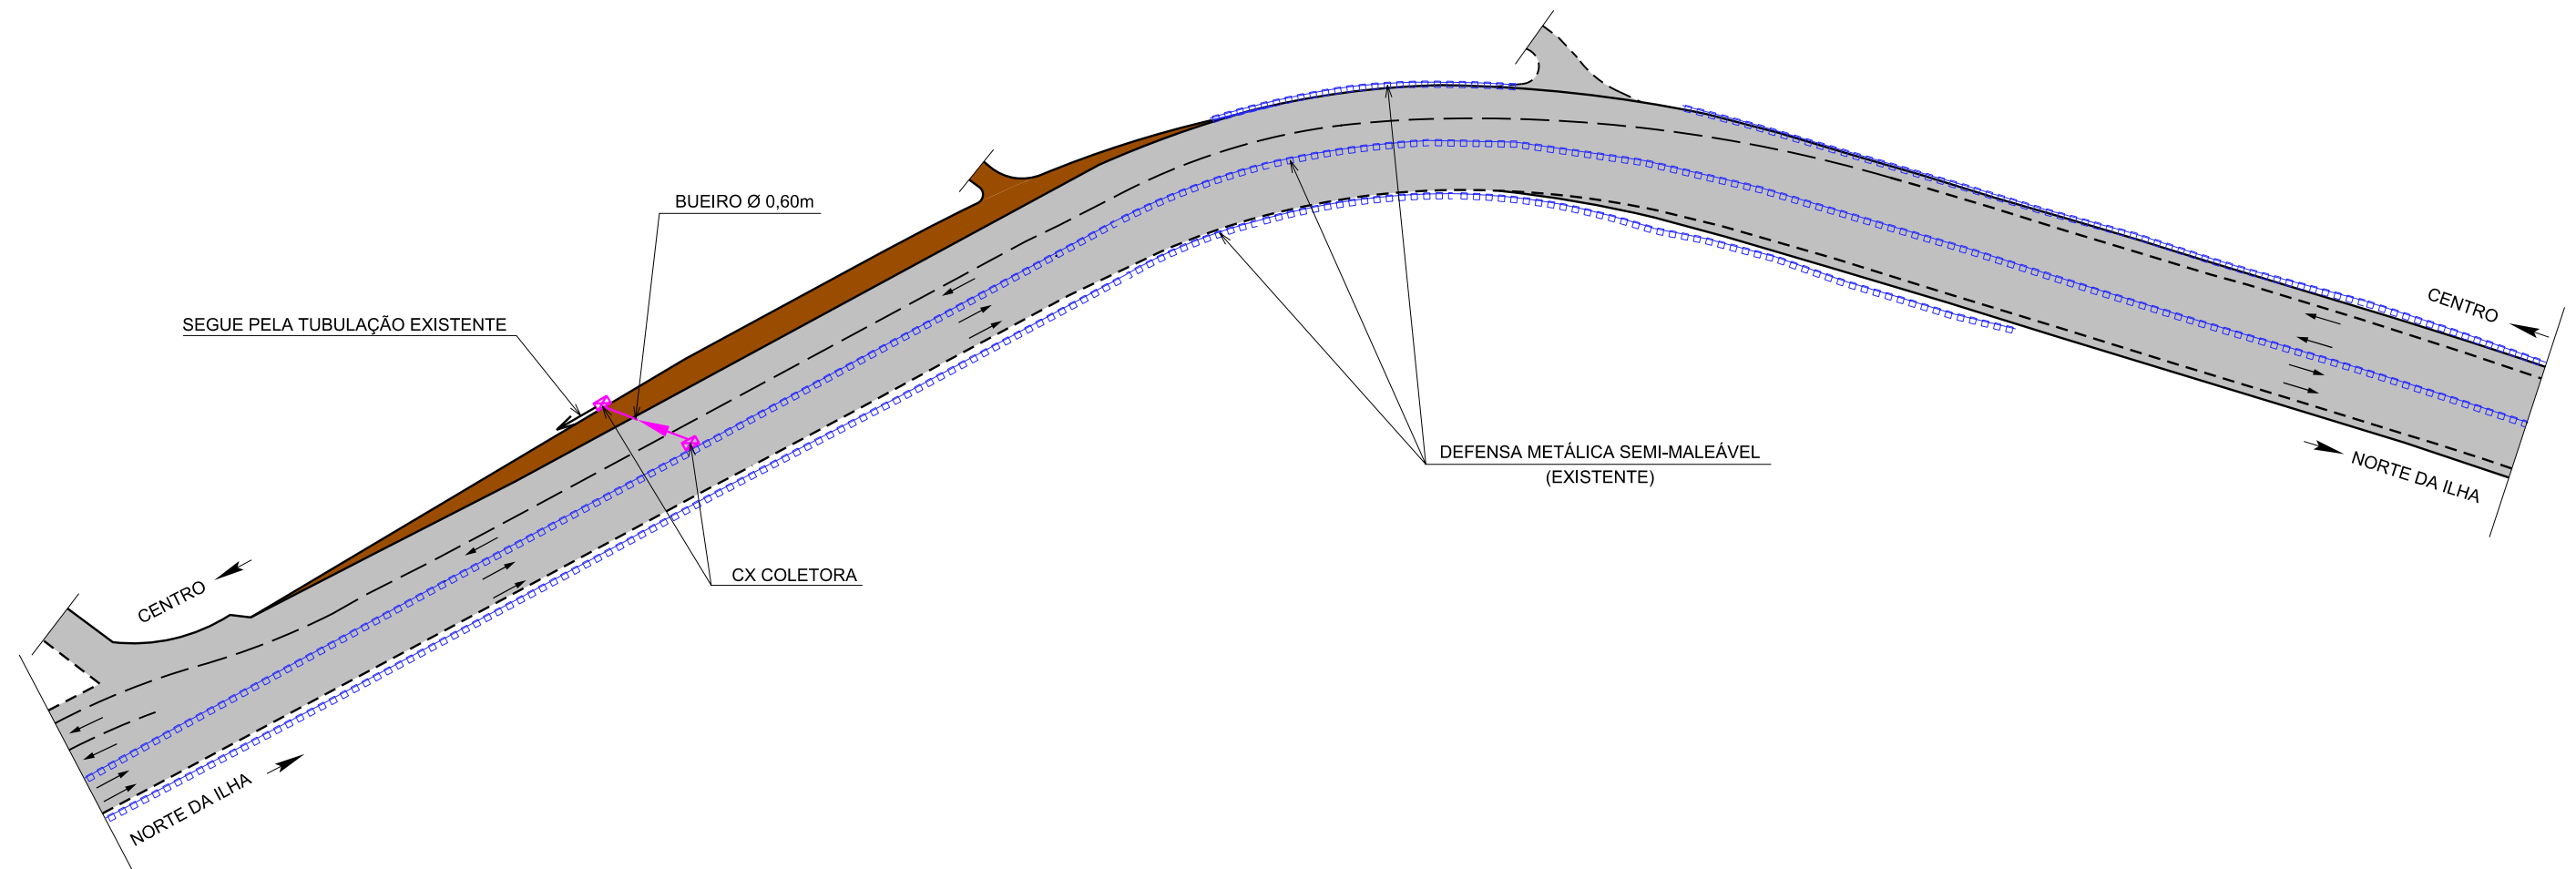

CORREÇÃO DO PONTO CRÍTICO - Km 19

SIE	DEPARTAMENTO ESTADUAL DE INFRAESTRUTURA	SC
RODOVIA : SC 401		PROJETO BÁSICO DE ENGENHARIA RODOVIÁRIA
TRECHO : Entr. SC 402 (pl Jurerê) - Entr. SC 404 (pl Lagoa da Conceição)		REG. Nº. LOC.
LOCAL : Correção do Ponto Crítico - Km 19		
PROJETO GEOMÉTRICO		
ESCALA: H=1/1000	DATA: JUNHO/2013	APROVAÇÃO:
		FOLHA:



# SC 401 - PONTO CRÍTICO DO Km 19


## 2ª ETAPA

### CONSTRUÇÃO :

- Execução do alargamento no lado direito
- Remoção da defesa metálica

### TRÁFEGO :

- 2 faixa de tráfego no sentido Centro - Praia
- 1 faixa de tráfego no sentido Praia - Centro

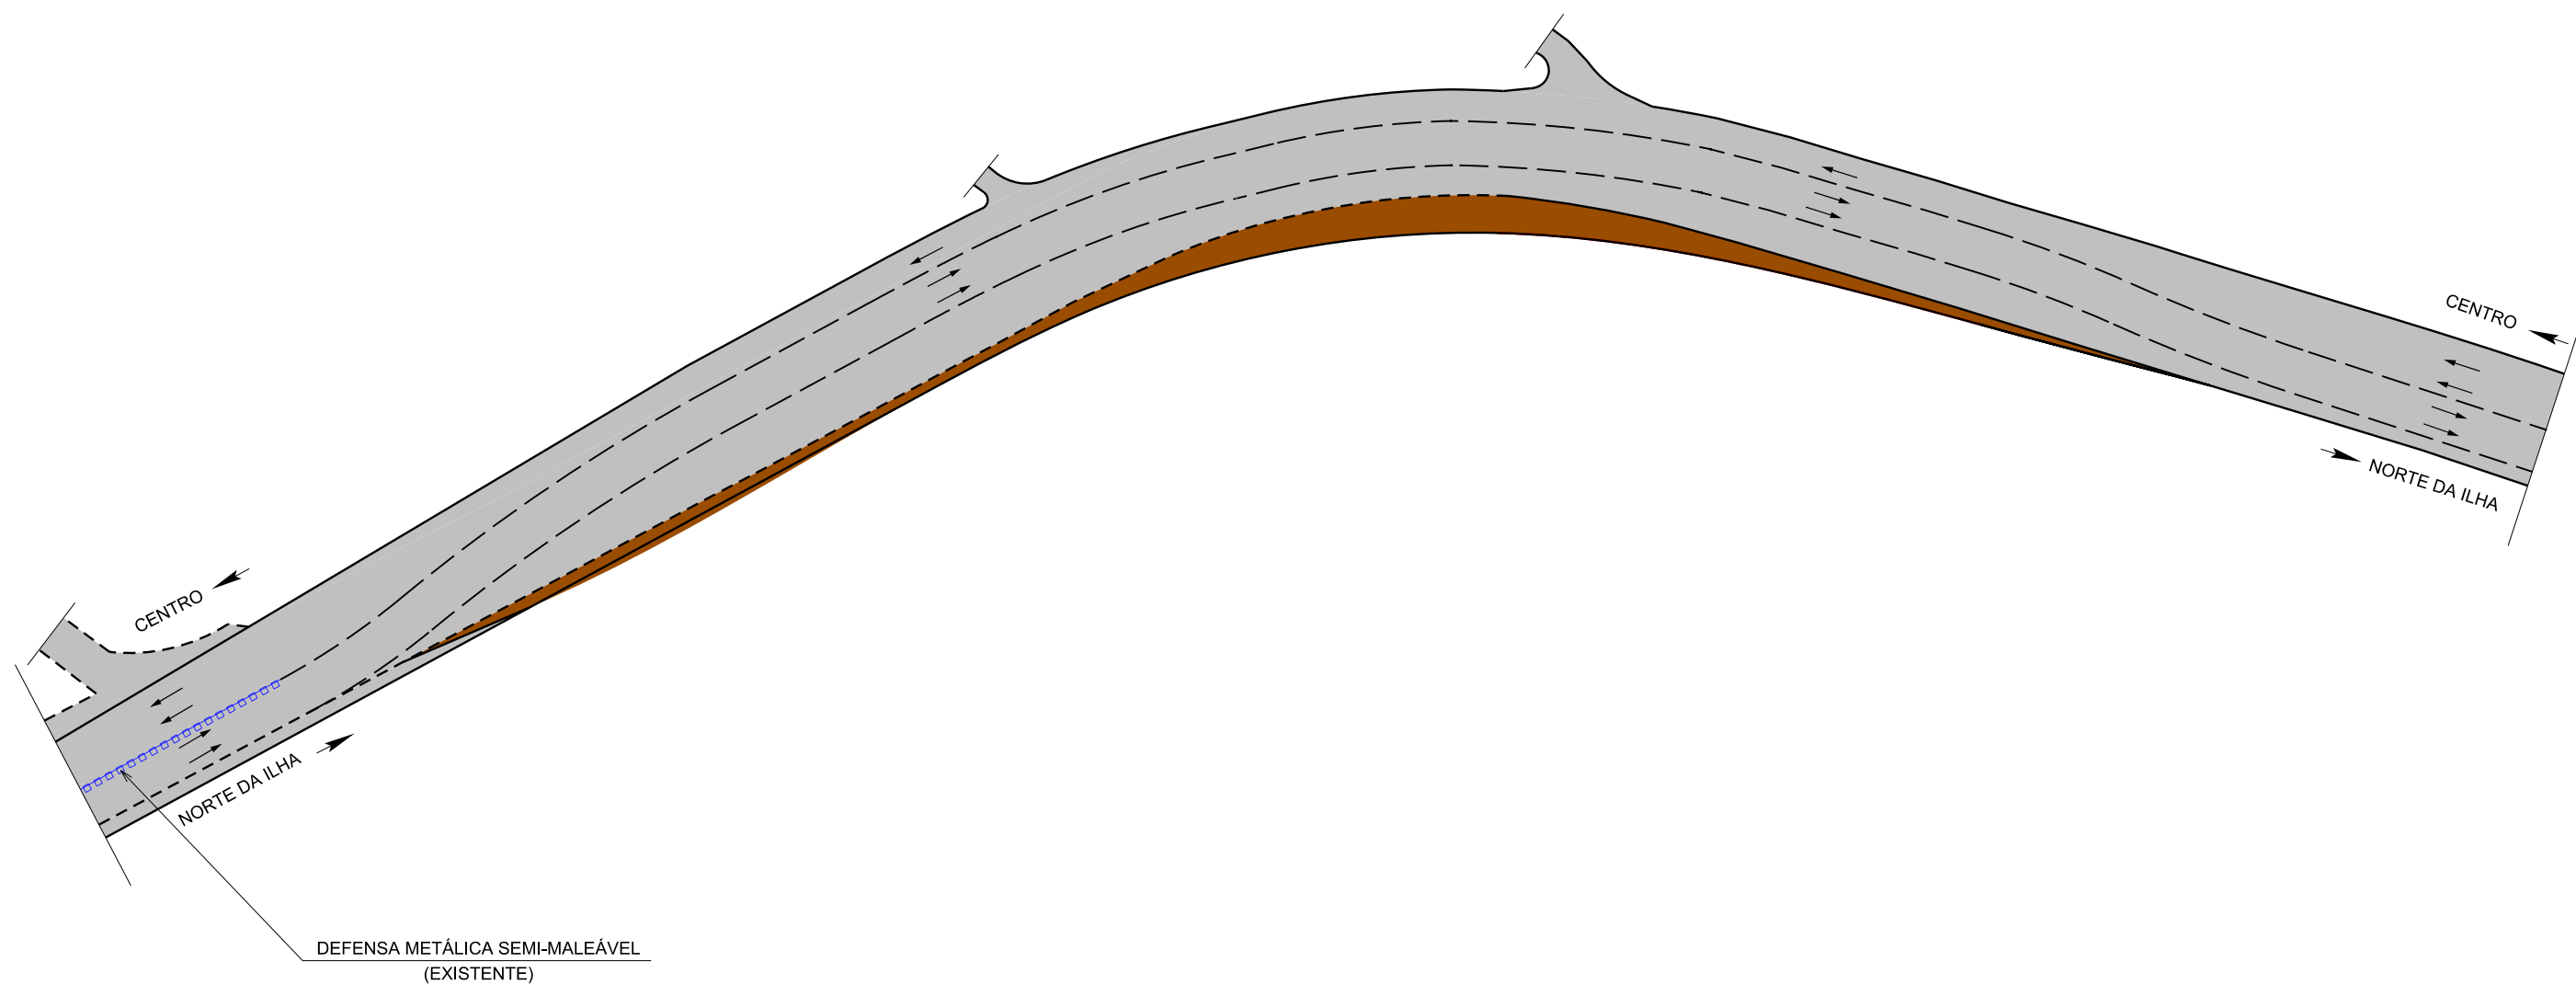

### CORREÇÃO DO PONTO CRÍTICO - Km 19

SIE	DEPARTAMENTO ESTADUAL DE INFRAESTRUTURA	SC
RODOVIA : SC 401		PROJETO BÁSICO DE ENGENHARIA RODOVIÁRIA
TRECHO : Entr. SC 402 (pl Jurerê) - Entr. SC 404 (pl Lagoa da Conceição)		REG. Nº. LOC.
LOCAL : Correção do Ponto Crítico - Km 19		
PROJETO GEOMÉTRICO		
ESCALA: H=1/1000	DATA: JUNHO/2013	APROVAÇÃO:
		FOLHA:



# SC 401 - PONTO CRÍTICO DO Km 19


## 3ª ETAPA

### CONSTRUÇÃO :

- Execução do novo pavimento na metade da largura total da pista

### TRÁFEGO :

- 2 faixa de tráfego no sentido Centro - Praia
- 1 faixa de tráfego no sentido Praia - Centro

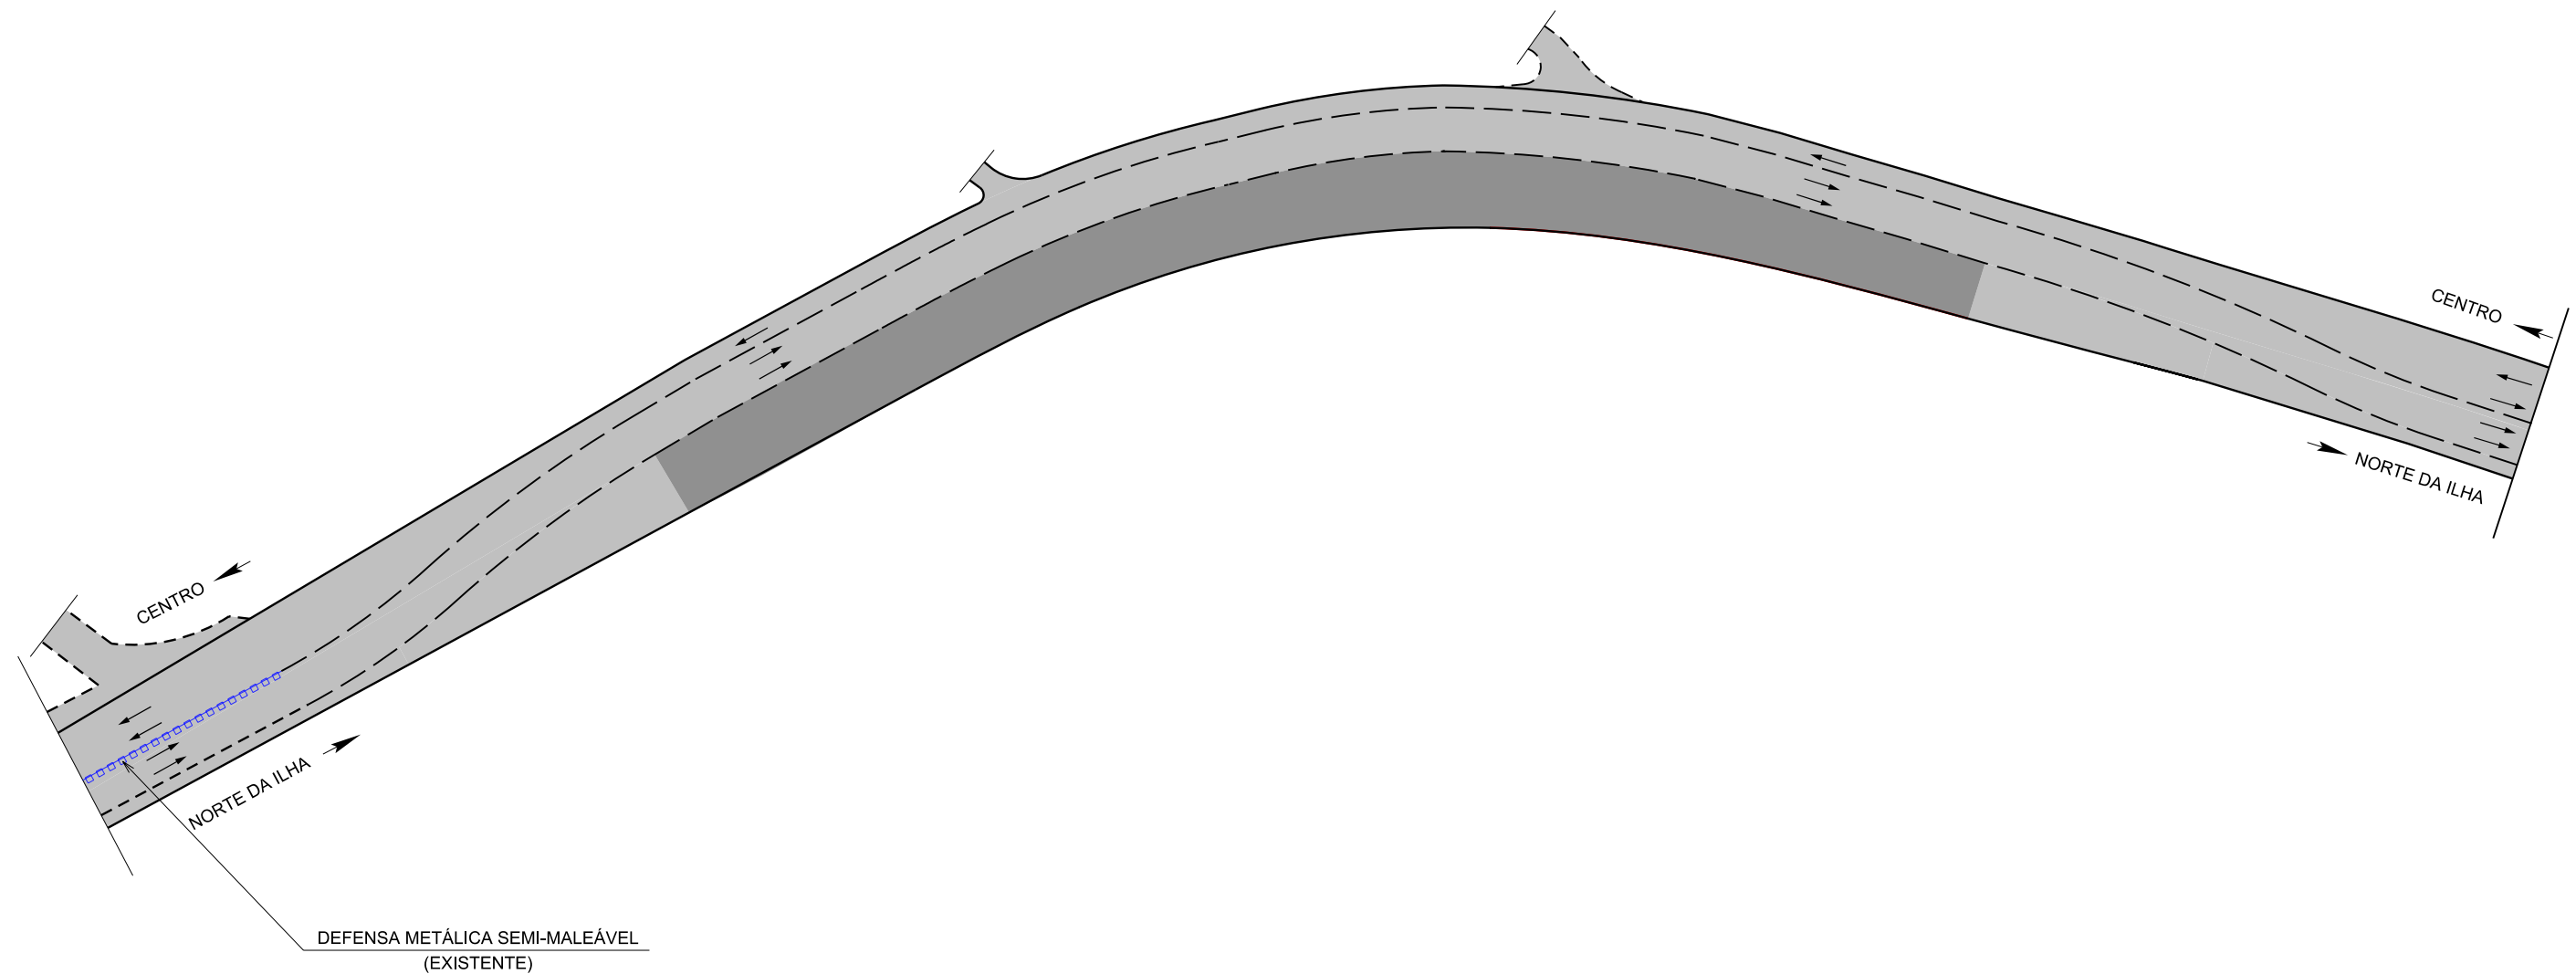

CORREÇÃO DO PONTO CRÍTICO - Km 19

SIE	DEPARTAMENTO ESTADUAL DE INFRAESTRUTURA	SC
RODOVIA : SC 401	TRECHO : Entr. SC 402 (pl Jurerê) - Entr. SC 404 (pl Lagoa da Conceição)	PROJETO BÁSICO DE ENGENHARIA RODOVIÁRIA
LOCAL : Correção do Ponto Crítico - Km 19		REG. Nº. LOC.
PROJETO GEOMÉTRICO		
ESCALA: H=1/1000	DATA: JUNHO/2013	APROVAÇÃO:
		FOLHA:



# SC 401 - PONTO CRÍTICO DO Km 19


## 4ª ETAPA

### CONSTRUÇÃO :

- Execução do novo pavimento no restante da pista

### TRÁFEGO :

- 2 faixa de tráfego no sentido Centro - Praia
- 1 faixa de tráfego no sentido Praia - Centro

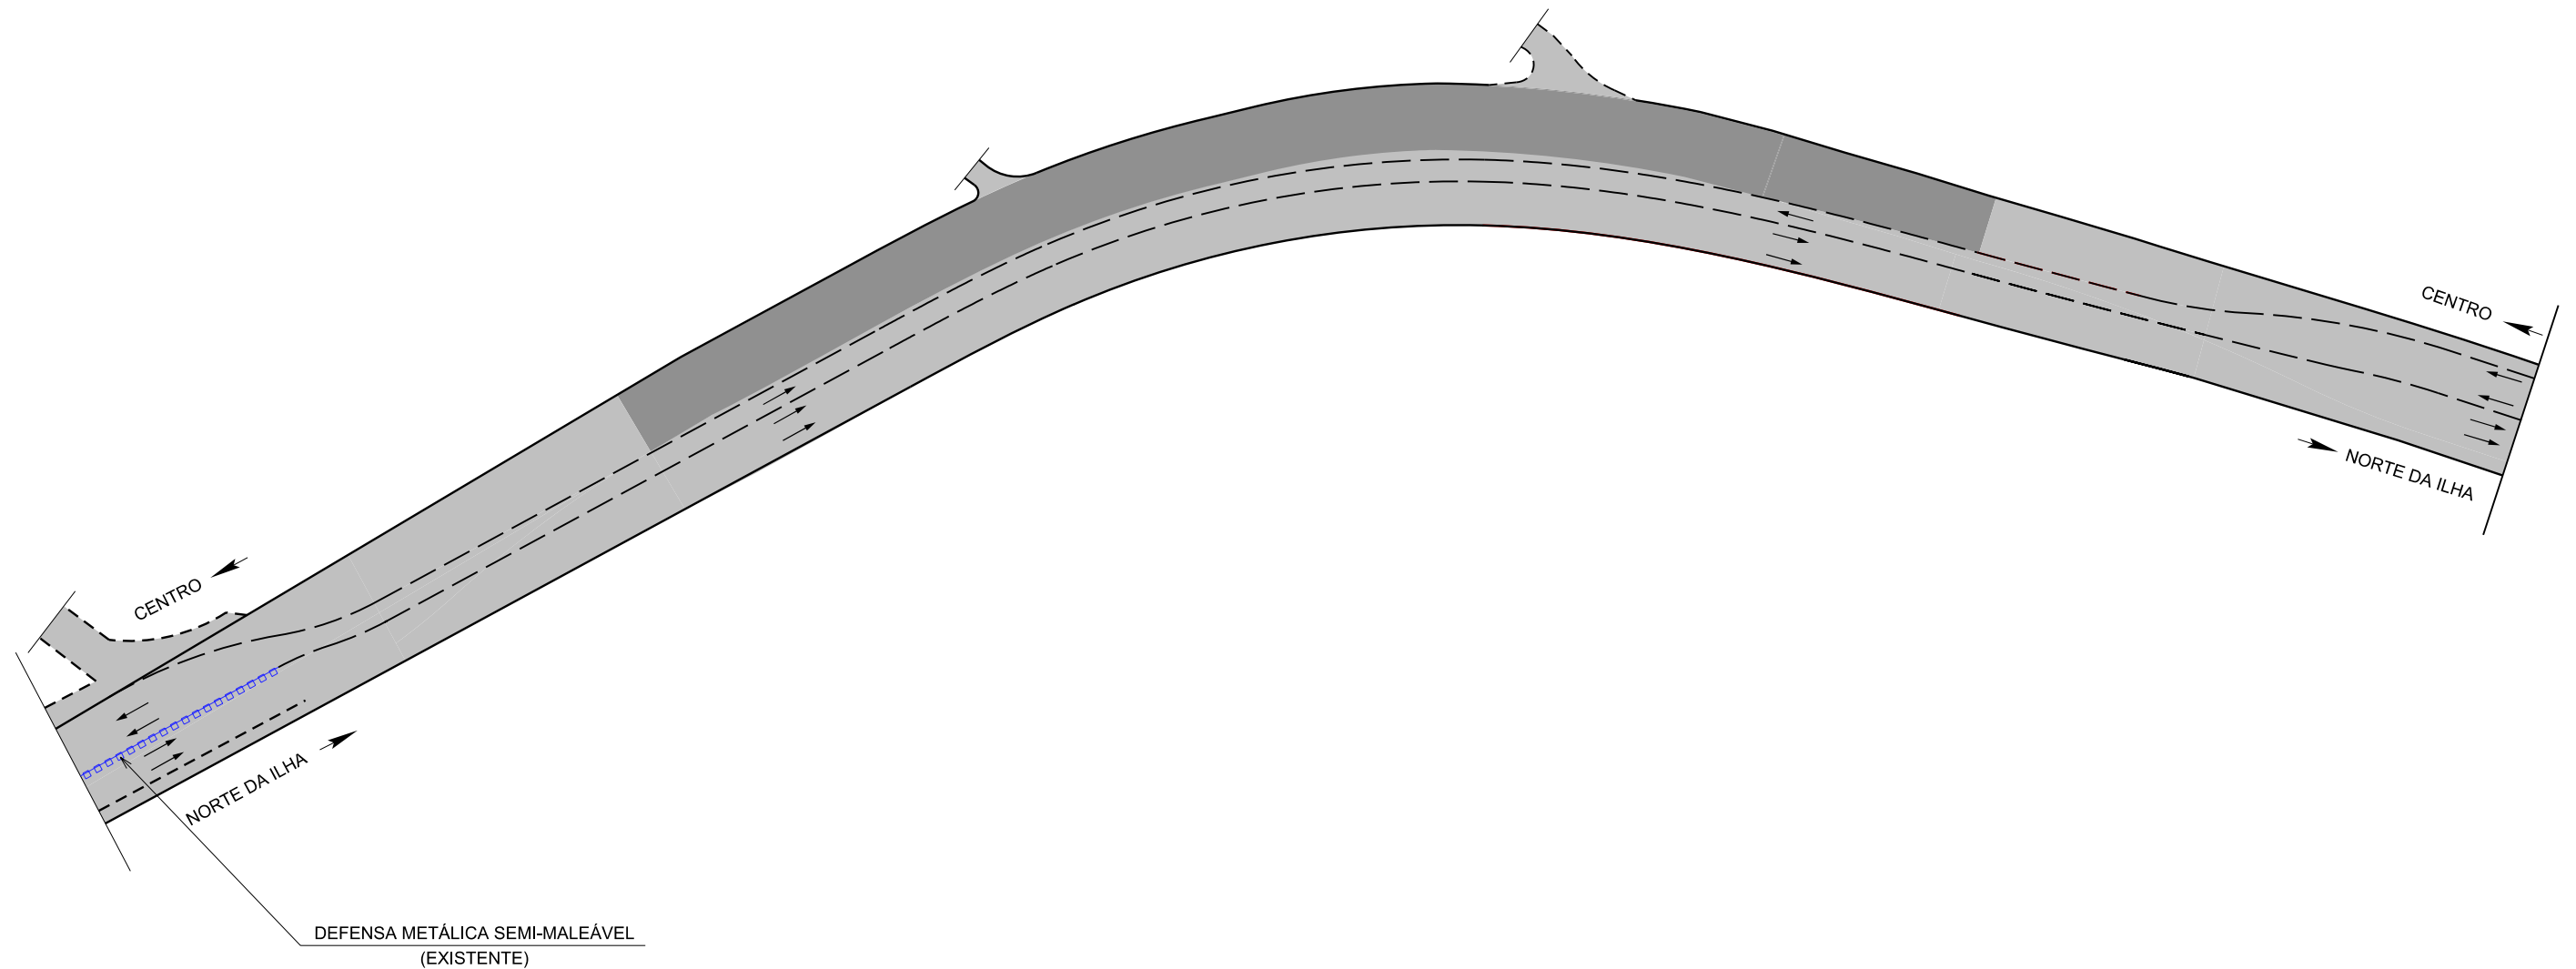

### CORREÇÃO DO PONTO CRÍTICO - Km 19

SIE	DEPARTAMENTO ESTADUAL DE INFRAESTRUTURA	SC
RODOVIA : SC 401	PROJETO BÁSICO DE ENGENHARIA RODOVIÁRIA	REG. NO. LOC.
TRECHO : Entr. SC 402 (pl. Jurerê) - Entr. SC 404 (pl. Lagoa da Conceição)		
LOCAL : Correção do Ponto Crítico - Km 19		
PROJETO GEOMÉTRICO		
ESCALA: H=1/1000	DATA: JUNHO/2013	APROVAÇÃO:
		FOLHA:



# SC 401 - PONTO CRÍTICO DO Km 19


## 5ª ETAPA

### CONSTRUÇÃO :

- Execução da barreira de concreto
- Execução de calçada
- Execução da sinalização

### TRÁFEGO :

- LIBERAÇÃO TOTAL DO TRÁFEGO
- 2 faixa de tráfego no sentido Centro - Praia
- 2 faixa de tráfego no sentido Praia - Centro
- 1 faixa na via lateral

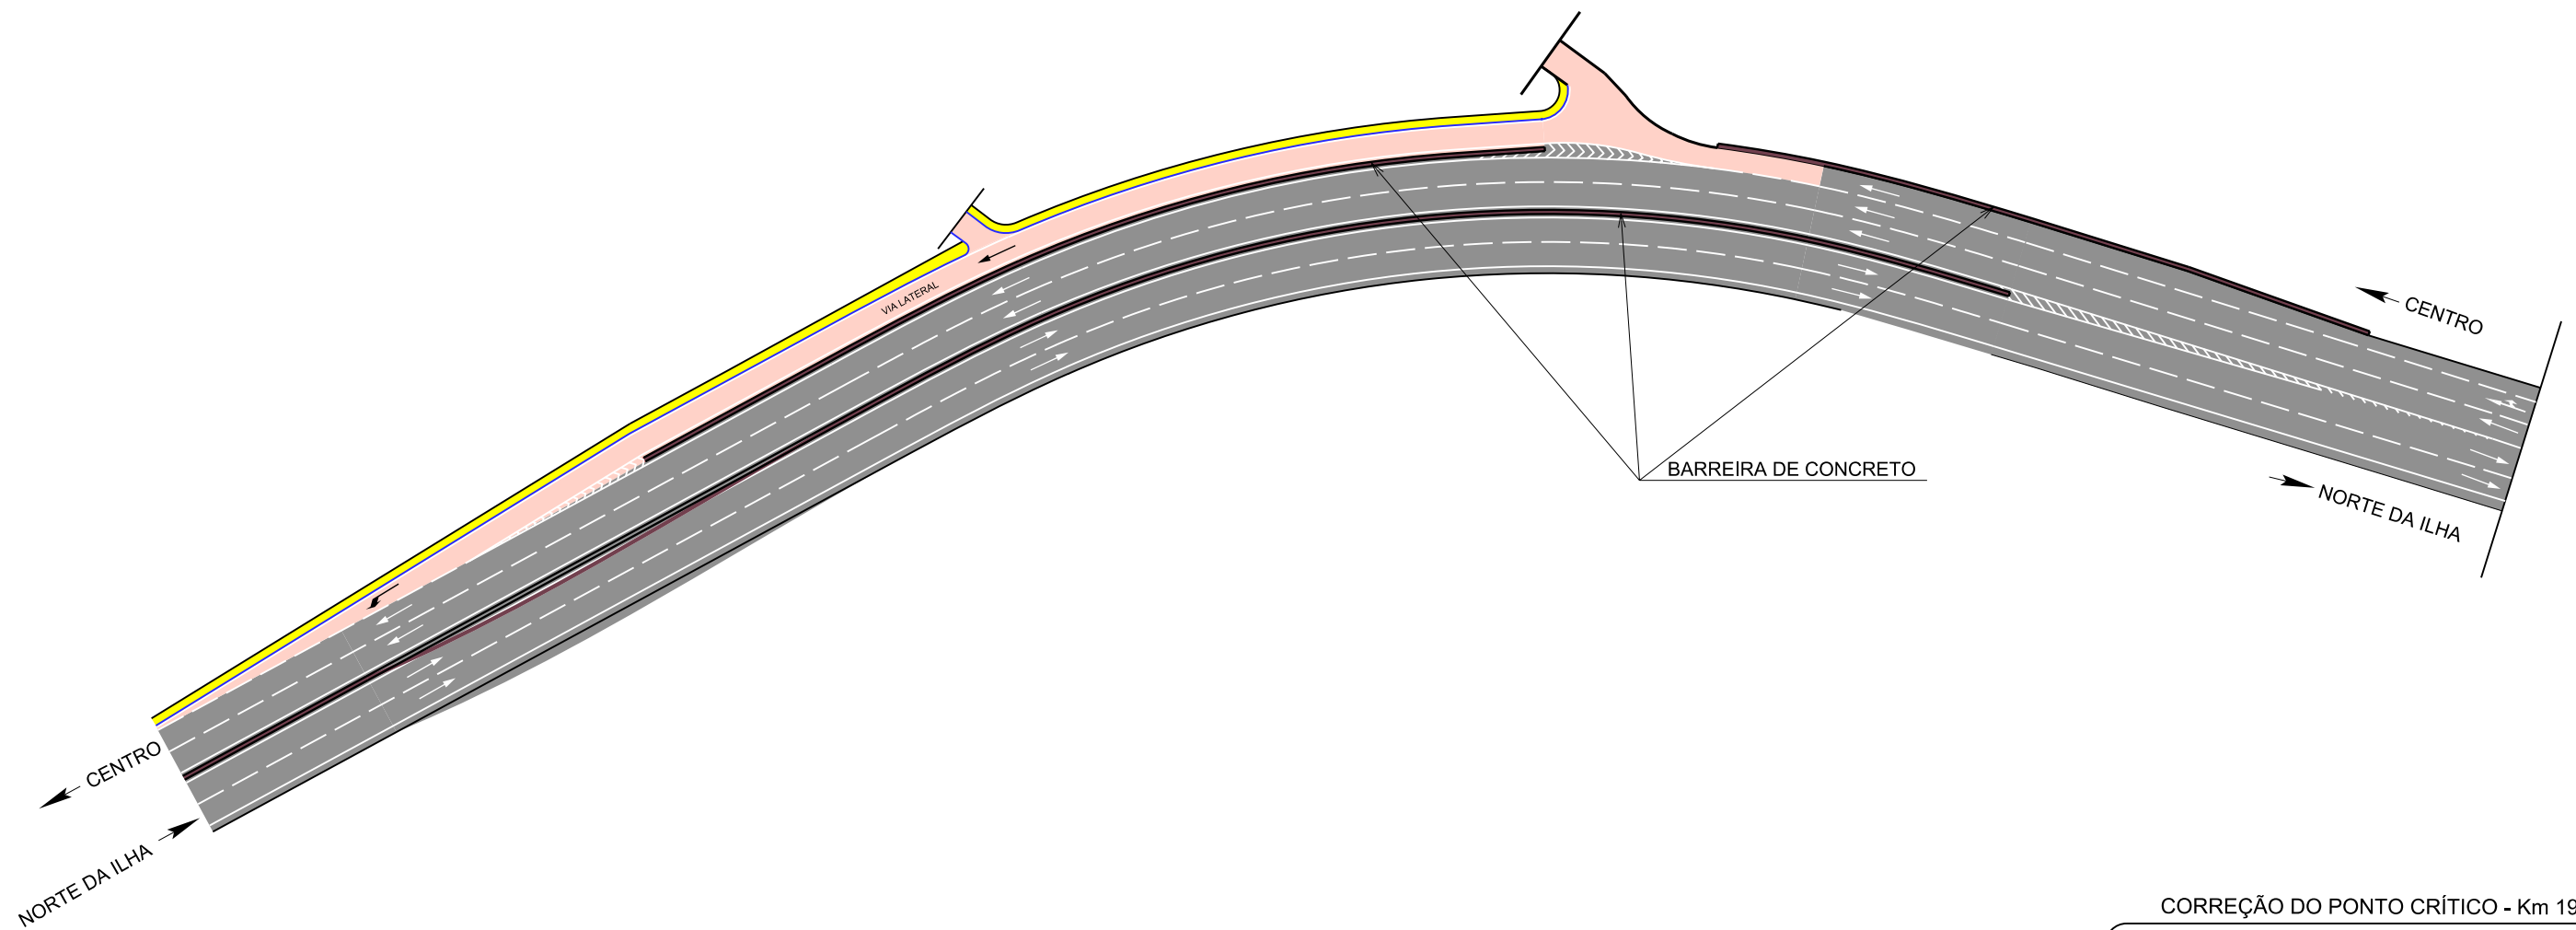

CORREÇÃO DO PONTO CRÍTICO - Km 19

SIE	DEPARTAMENTO ESTADUAL DE INFRAESTRUTURA	SC
RODOVIA : SC 401		PROJETO BÁSICO DE ENGENHARIA RODOVIÁRIA
TRECHO : Entr. SC 402 (pl Jurerê) - Entr. SC 404 (pl Lagoa da Conceição)		REG. Nº. LOC.
LOCAL : Correção do Ponto Crítico - Km 19		
PROJETO GEOMÉTRICO		
ESCALA: H=1/1000	DATA: JUNHO/2013	APROVAÇÃO:
		FOLHA:

